


O-GA (OMEGA) 400V

Szyba prosta

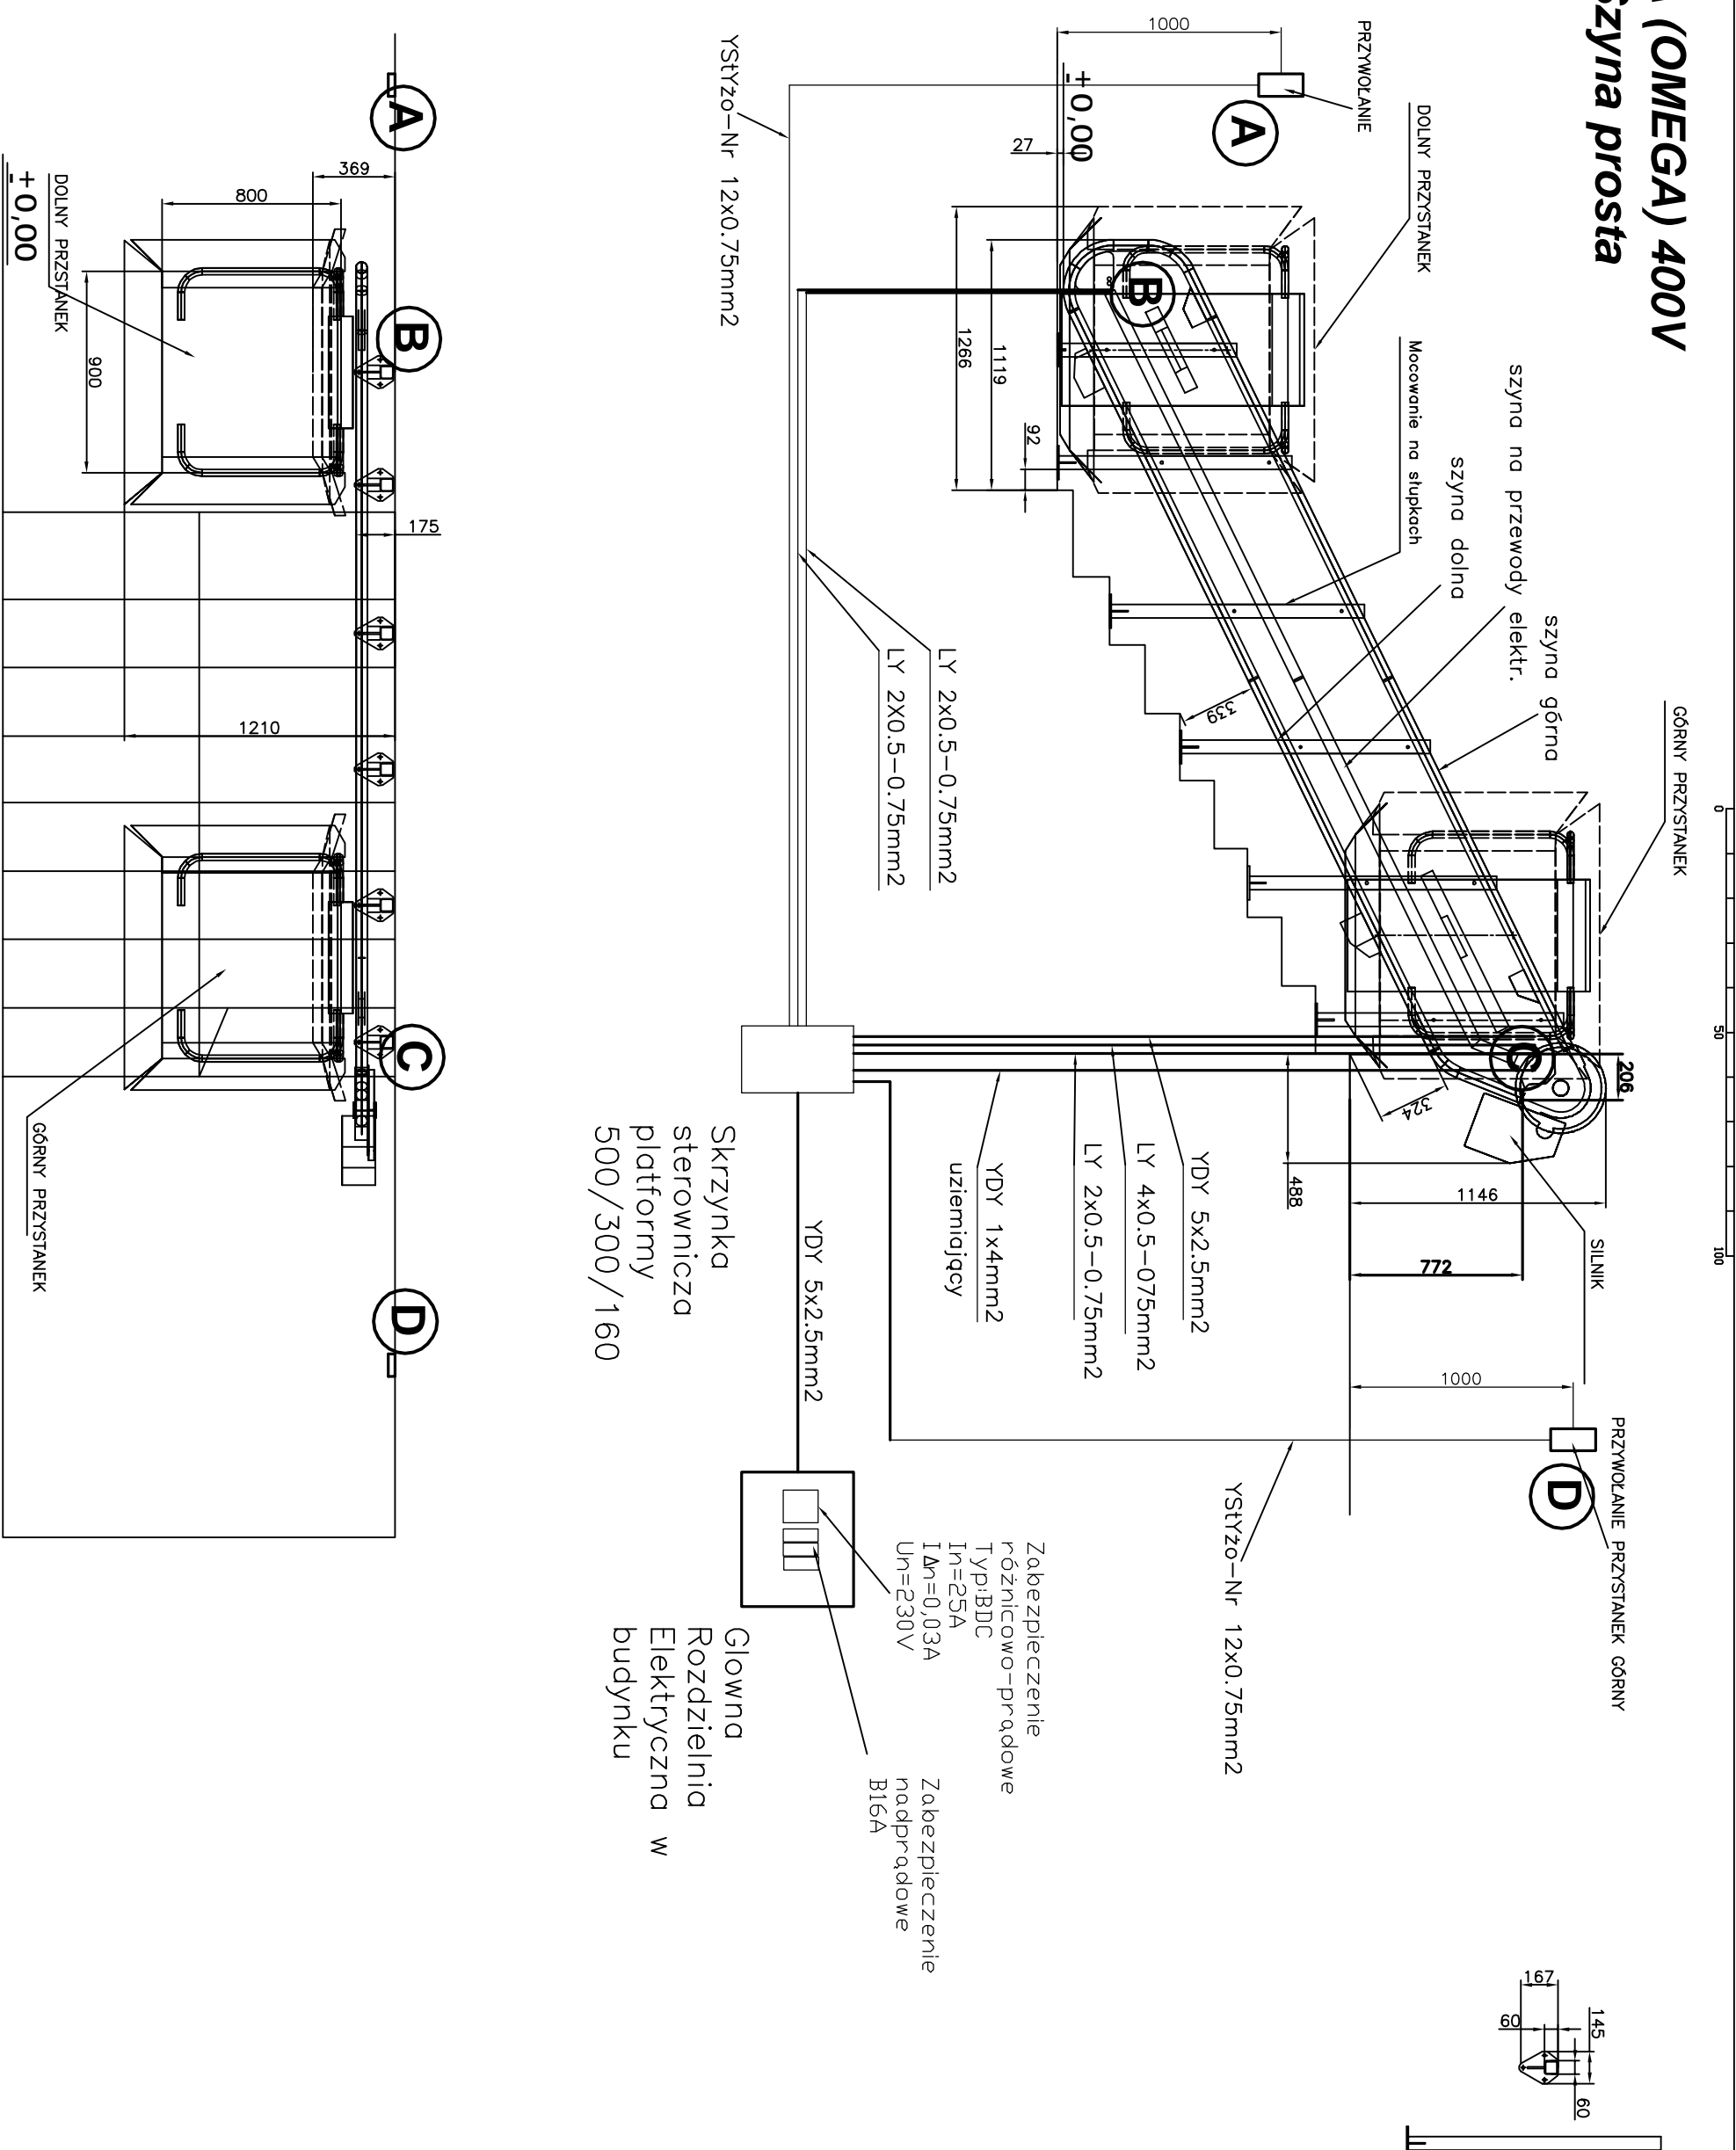

Skrzynka sterownicza platformy 500/300/160

Główna Rozdzielnia Elektryczna w budynku

Zabezpieczenie różnicowo-prądowe
Typ: BDC
In=25A
IΔn=0,03A
Un=230V

Zabezpieczenie nadprądowe B16A

YSłyzo-Nr 12x0.75mm2

